


לוח 7		
מס' דירה: 8		
הריסה		קנ"מ: 1:50
קומה 3		סטנדרט
לביצוע מהדורה		תאריך: 11.09.23
נמסר ל	תאריך	חתימה
קבלן		
מנהל עבודה		
חשמל		
אינסטלציה		
הערות חשובות 1. יתכנו סטיות במידות בתוכניות, יש לוודא מידות בשטח לפני התקנה. 2. המידות המופיעות בתוכנית מתייחסות לחלקי בנין שונים, בין קירות בטון או בנייה או גבס. 3. סימון ריהוט, ארונות ומכשירי חשמל, מיועדים למתן מידע בלבד. 4. פרטים ו/או מידות יכולים להשתנות בהתאם להוראות ושינויי הביצוע. 5. במיקום הכלים הסניטריים, חלונות, דלתות ומידות בין מחיצות, ייתכנו שינויים הנובעים מביצוע בשטח, התאמה בין אלמנטים שונים וכו'.		

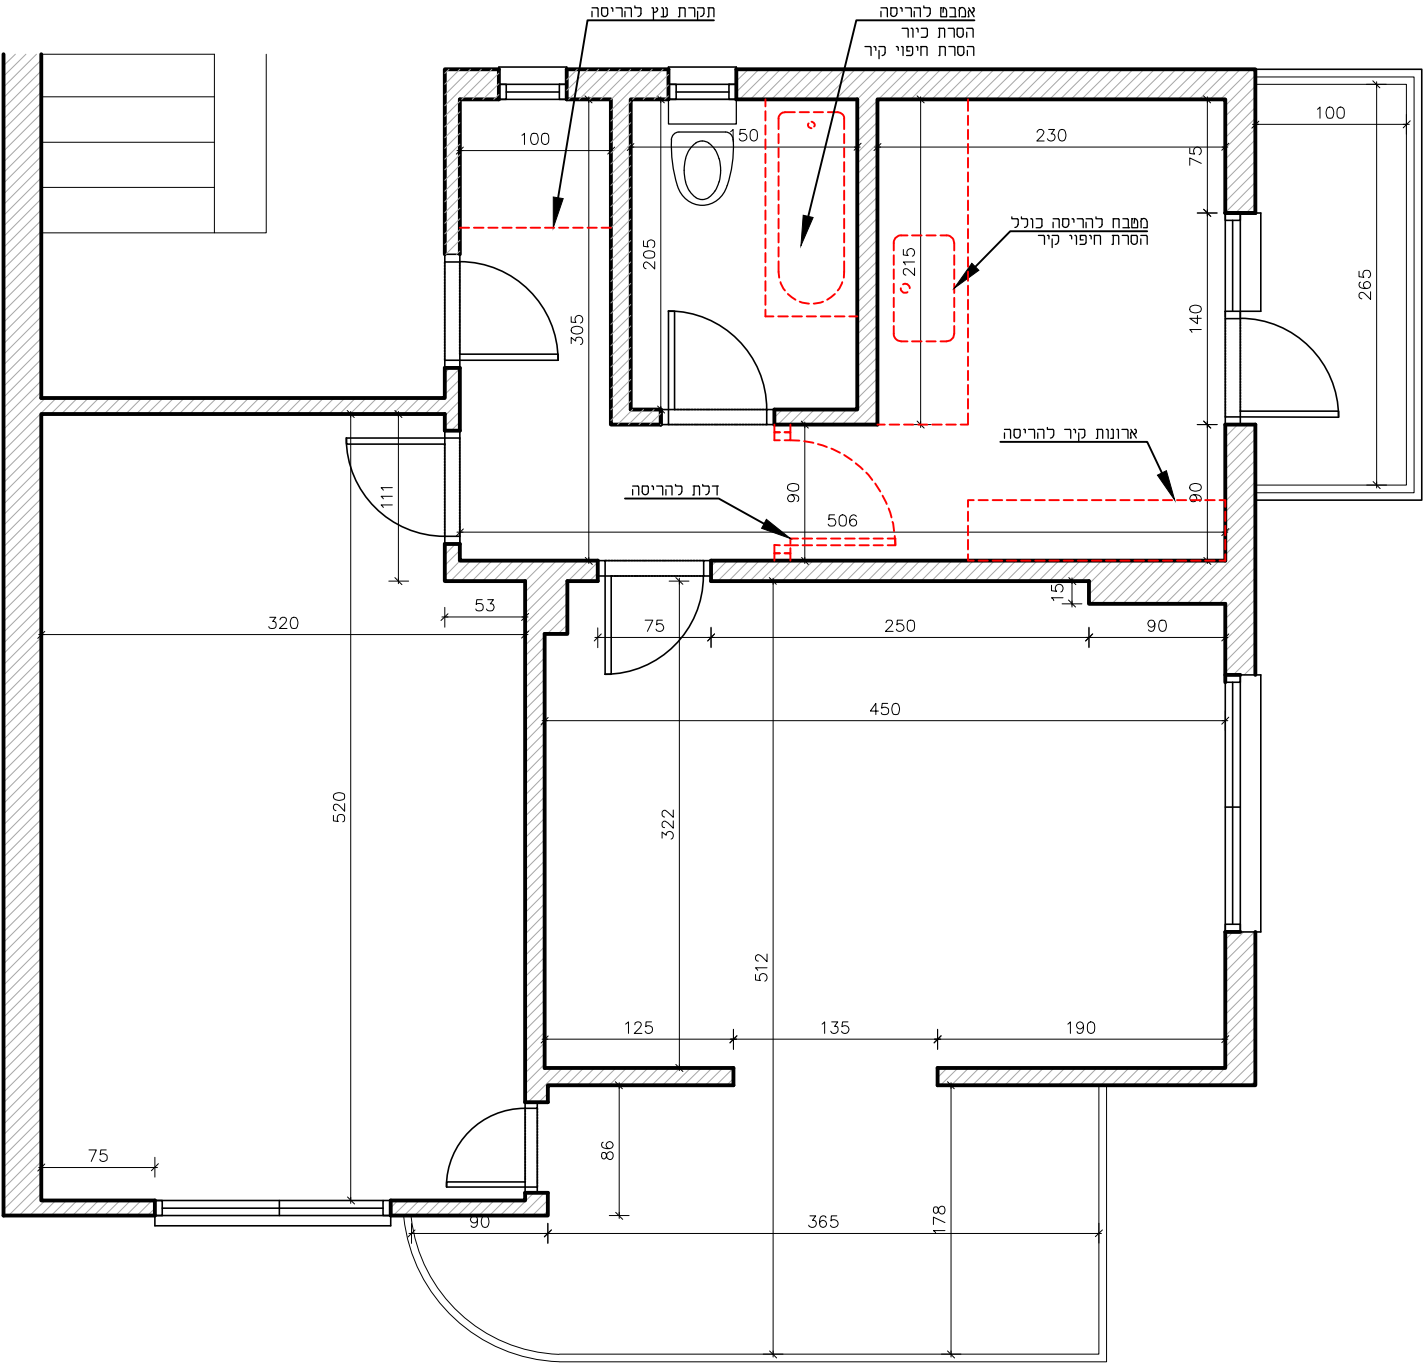


לונץ 7
מס' דירה 8

חשמל	קנימ: 1:50
קומה 3	סטנדרט
לביצוע מהדורה	תאריך: 11.09.23

נמסר ל	תאריך	חתימה
קבלן		
מנהל עבודה		
חשמל		
אינסטלציה		

הערות חשובות

1. יתכנו סטיות במידות בתוכניות, יש לוודא מידות בשטח לפני התקנה.
2. המידות המופיעות בתוכנית מתייחסות לחלקי בנין שונים, בין קירות בטון או בנייה או גבס.
3. סימון ריהוט, ארונות ומכשירי חשמל, מיועדים למתן מידע בלבד.
4. פרטים ו/או מידות יכולים להשתנות בהתאם להוראות ושינויי הביצוע.
5. במיקום הכלים הסניטריים, חלונות, דלתות ומידות בין מחיצות, ייתכנו שינויים הנובעים מביצוע בשטח, התאמה בין אלמנטים שונים וכו'.

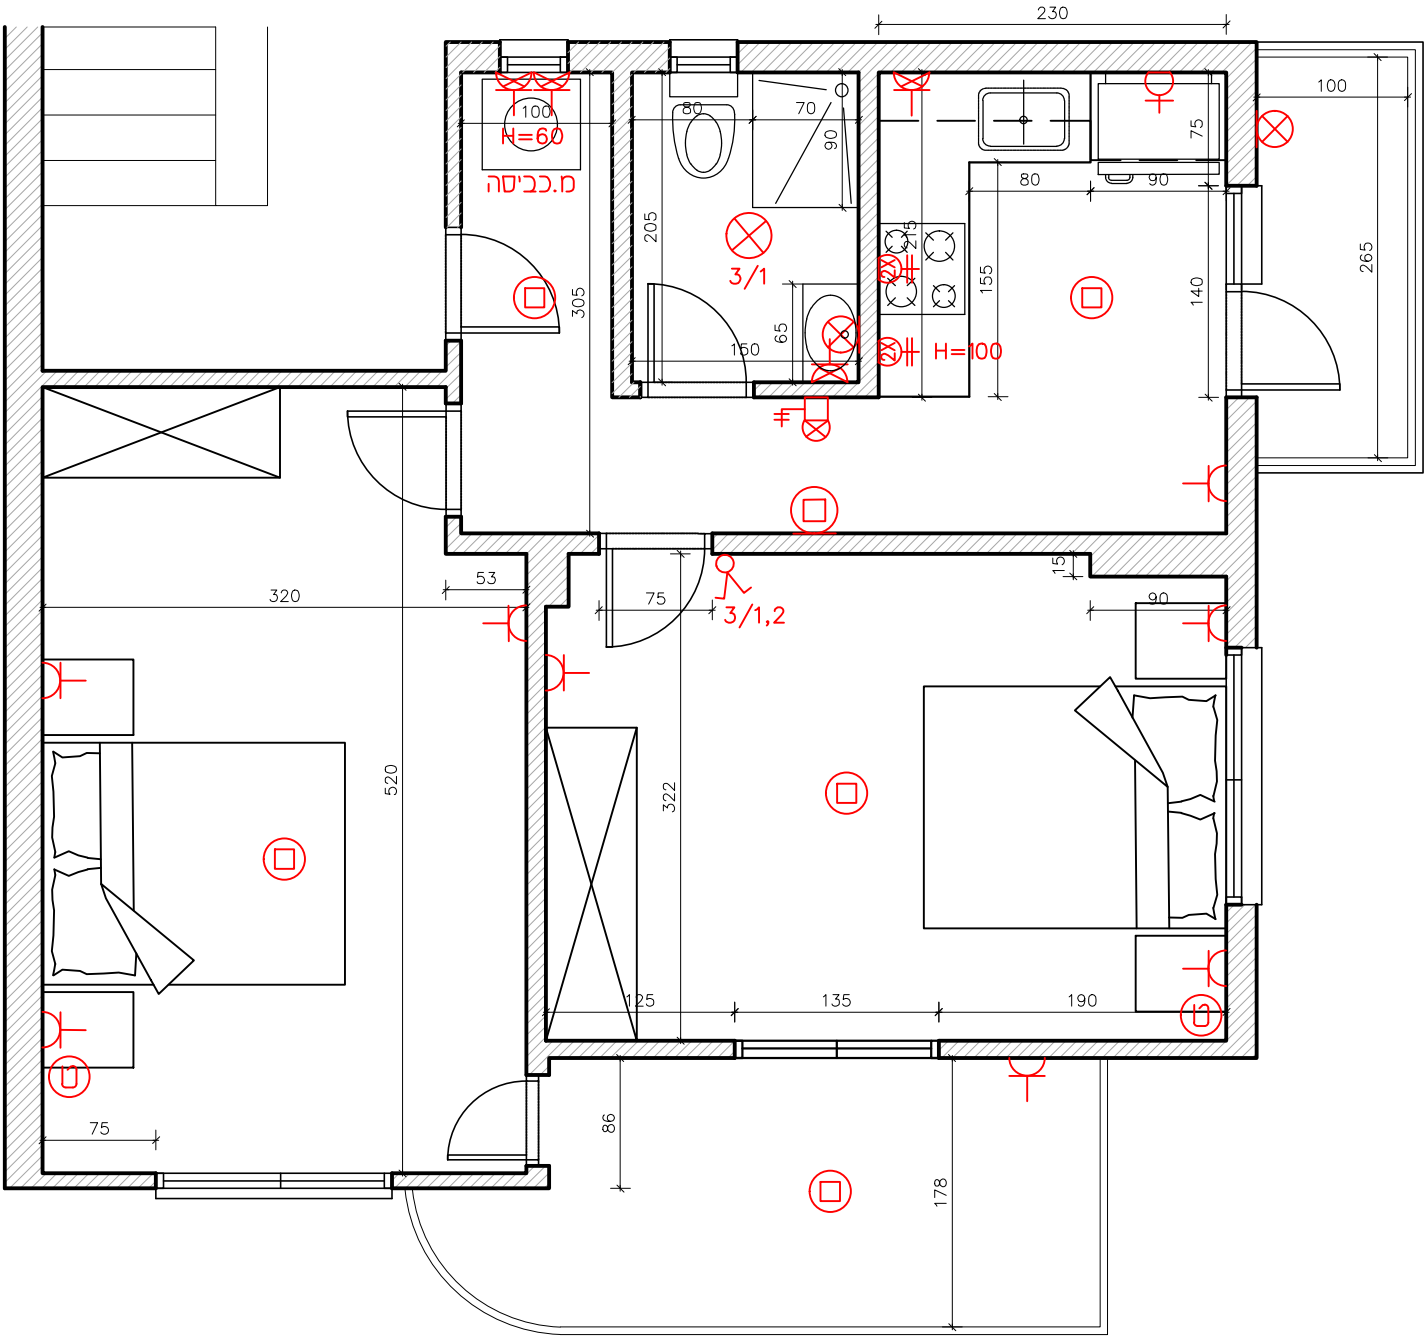

לוחץ 7		
מס' דירה 8		
קנ"מ:	חזיתות	
סטנדרט	קומה 3	
תאריך: 11.09.23	לביצוע מהדורה	
חתימה	תאריך	נמסר ל
		קבלן
		מנהל עבודה
		חשמל
		אינסטלציה

הערות חשובות






1. יתכנו סטיות במידות בתוכניות, יש לוודא מידות בשטח לפני התקנה.

2. המידות המופיעות בתוכנית מתייחסות לחלקי בנין שונים, בין קירות בטון או בנייה או גבס.

3. סימון ריהוט, ארונות ומכשירי חשמל, מיועדים למתן מידע בלבד.




4. פרטים ו/או מידות יכולים להשתנות בהתאם להוראות ושינויי הביצוע.

5. במיקום הכלים הסניטריים, חלונות, דלתות ומידות בין מחיצות, ייתכנו שינויים הנובעים מביצוע בשטח, התאמה בין אלמנטים שונים וכו'.

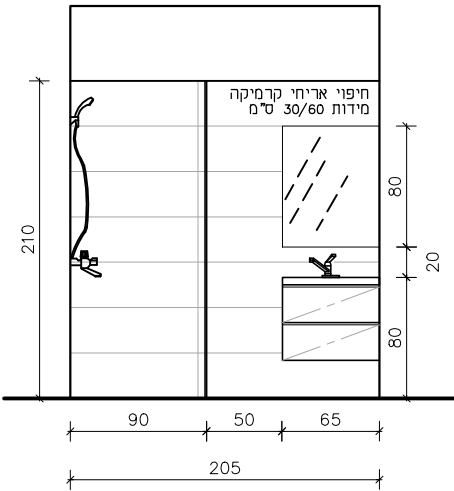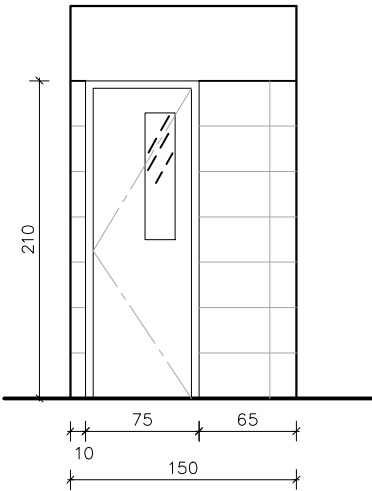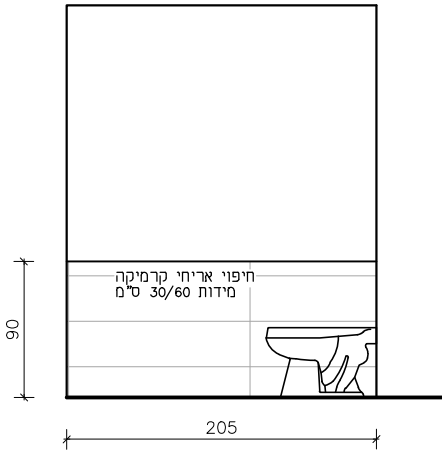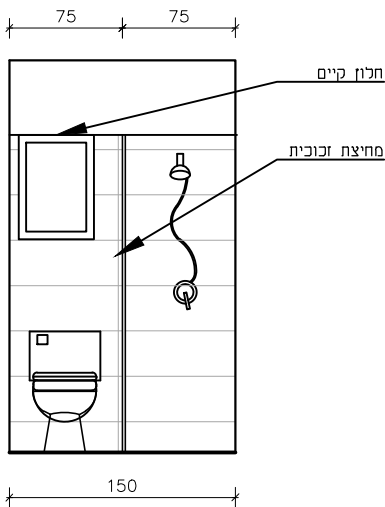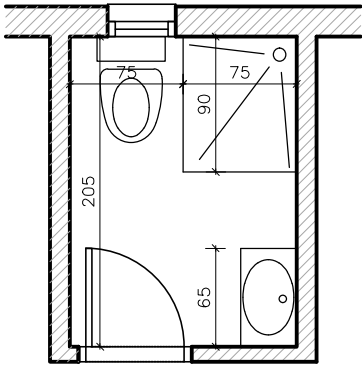

שירותים

כמויות:
קרמיקה: xx מ"ר
ריצוף: xx מ"ר

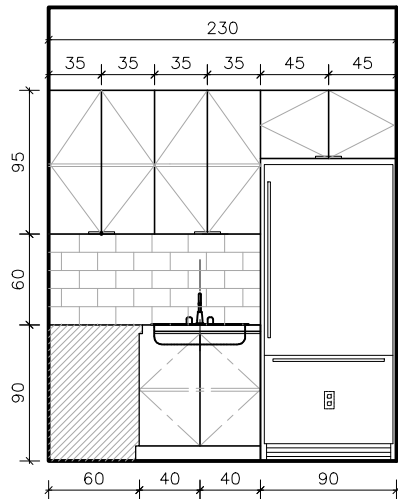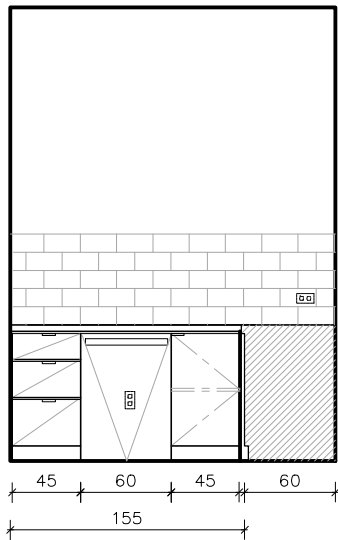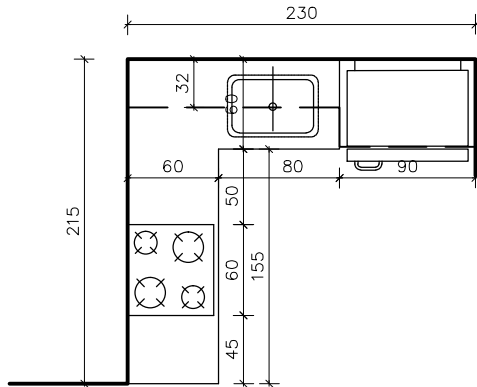

מטבח

כמויות:
קרמיקה: 1.6 מ"ר
ריצוף: 9.5 מ"ר (כולל כניסה ומסדרון)